

แบบแสดงรายการ ปริมาณงานค่าวัสดุและค่าแรงงาน

รายการประมาณการ ก่อสร้างรางระบายน้ำใต้ (ระบบระบายน้ำใต้ดินแบบปิด) ชื่อสายทาง บ้าน ผอ.ประหยัด-บ้านนางเสาร
 ปริมาณงาน รางระบายน้ำ กว้าง 0.50x0.50 เมตร ลึก 0.50 เมตร ยาว 510.00 เมตร พร้อมบ่อระบับปิด จำนวน 19.00 บ่อ
 สถานที่ก่อสร้าง บ้านหนองบัวรอง หมู่ที่ 1 ตำบลบ้านเป้า อำเภอพุทไธสง จังหวัดบุรีรัมย์

ลำดับที่	รายการ	หน่วย	จำนวน	ค่าวัสดุ		ค่าแรงงาน		หมายเหตุ
				ราคา/หน่วย (บาท)	จำนวนเงิน (บาท)	ราคา/หน่วย (บาท)	จำนวนเงิน (บาท)	
1	- งานดินขุด ขนทิ้ง	ลบ.ม.	146.00	59.00	8,614.00	-	-	8,614.00
2	- หินย่อย เบอร์ 1	ลบ.ม.	27.40	632.00	17,316.80	120.00	3,288.00	20,604.80
3	- หินใหญ่ คละขนาด 15 - 30 ซม.	ลบ.ม.	122.90	512.00	62,924.80	130.00	15,977.00	78,901.80
4	- ท่อ pvc ชั้น 8.5 Ø 2" ยาว 1.33 ม.+ ข้อต่อสามทาง	ชุด	19.00	120.00	2,280.00	15.00	285.00	2,565.00
5	- ตาข่ายไนล่อน สีฟ้า	ตร.ม.	274.00	20.00	5,480.00	3.00	822.00	6,302.00
6	- งานรื้อ-เชื่อมต่อท่อจำหน่ายประปา (ขณะก่อสร้าง)	งาน	1.00	1,200.00	1,200.00	800.00	800.00	2,000.00
รวมค่างานต้นทุน								118,987.60

ลงชื่อ ผู้ประมาณราคา
 (นายศันต์ ประภาส โนบค)
 นายช่างโยธา ชำนาญงาน

แบบสรุปผลการประมาณราคาก่อสร้าง

ปร.5

กองช่าง องค์การบริหารส่วนตำบลบ้านเป้า อำเภอพุทไธสง จังหวัดบุรีรัมย์

ประเภทงาน งานอาคาร

ชื่อโครงการ ก่อสร้างรางระบายน้ำไร้ท่อ (ระบบธนาคารน้ำใต้ดินแบบปิด) ชื่อสายทาง บ้าน ผอ.ประหยัด-บ้านนางเสาร์

สถานที่ก่อสร้าง บ้านหนองบัวรอง หมู่ที่ 1 ตำบลบ้านเป้า อำเภอพุทไธสง จังหวัดบุรีรัมย์

แบบเลขที่ ตามแบบองค์การบริหารส่วนตำบลบ้านเป้า

หน่วยงานเจ้าของโครงการ องค์การบริหารส่วนตำบลบ้านเป้า

ประมาณการตามแบบ ปร.4 จำนวน 1 แผ่น

คำนวณราคากลาง โดย นายศสันธ์ ประภาสโนบล

คำนวณราคากลาง เมื่อวันที่ 23 มิถุนายน 2563

ลำดับที่	รายการ	รวมค่างาน ต้นทุน(บาท)	Factor F	รวมค่า ก่อสร้าง (บาท)	หมายเหตุ
1	- ค่างานต้นทุน (ป้ายโครงการ 1 ป้าย รวมอยู่ค่า Factor F แล้ว)	118,987.60	1.3074	155,564.39	เงื่อนไขการใช้ตาราง Factor F
					- เงินล่วงหน้าจ่าย 0%
					- เงินประกันผลงานหัก 0%
					- ดอกเบี้ยเงินกู้ 6%
					- ภาษีมูลค่าเพิ่ม 7%
					- พื้นที่ปกติ
สรุป	รวมค่าก่อสร้างเป็นเงิน			155,564.39	
	คิดเป็นเงินประมาณ			155,500.00	
	(ตัวอักษร) หนึ่งแสนห้าหมื่นห้าพันห้าร้อยบาทถ้วน				

* พื้นที่ใช้สอย - ตารางเมตร

* เฉลี่ยราคาประมาณ - บาท / ตารางเมตร

- คณะกรรมการกำหนดราคากลางได้ตรวจสอบแล้ว

ลงชื่อ.....ประธานกรรมการ

(นายศกร แสงภักดี)

นักทรัพยากรบุคคล ปฏิบัติการ

ลงชื่อ.....กรรมการ

(นายวิรัช สอนไธสง)

เจ้าพนักงานป้องกันและบรรเทาสาธารณภัย ปฏิบัติงาน

ลงชื่อ.....กรรมการ

(นางสาวดาวใจ แฟ้มไธสง)

ผู้ช่วยเจ้าพนักงานการเงินและบัญชี

แบบสรุปราคากลางงานก่อสร้างอาคาร

ปร.6

กองช่าง องค์การบริหารส่วนตำบลบ้านเป่า อำเภอพุทไธสง จังหวัดบุรีรัมย์

ชื่อโครงการ ก่อสร้างรางระบายน้ำไร้ท่อ (ระบบธนาคารน้ำใต้ดินแบบปิด) ชื่อสายทาง บ้าน ผอ.ประหยัด-บ้านนางเสาร์

สถานที่ก่อสร้าง บ้านหนองบัวรอง หมู่ที่ 1 ตำบลบ้านเป่า อำเภอพุทไธสง จังหวัดบุรีรัมย์

แบบเลขที่ ตามแบบองค์การบริหารส่วนตำบลบ้านเป่า

หน่วยงานเจ้าของโครงการ องค์การบริหารส่วนตำบลบ้านเป่า

แบบ ปร.4 และ ปร.5 ที่แนบ มีจำนวน 2 แผ่น

คำนวณราคากลาง เมื่อวันที่ 23 มิถุนายน 2563

ลำดับที่	รายการ	ค่าก่อสร้าง (บาท)	หมายเหตุ
1	ก่อสร้างรางระบายน้ำไร้ท่อ (ระบบธนาคารน้ำใต้ดินแบบปิด)	155,500.00	
สรุป	รวมค่าก่อสร้างทั้งโครงการ	155,500.00	
	ราคากลาง	155,500.00	
	(ตัวอักษร)	หนึ่งแสนห้าหมื่นห้าพันห้าร้อยบาทถ้วน	

153,000 x 5%

ลงชื่อ ผู้ประมาณราคา

(นายศุภันต์ ประภาสโนบล)

ตำแหน่ง นายช่างโยธา ชำนาญงาน

ลงชื่อ เห็นชอบ


(นางฉวีวรรณ อุดไชสง)

ตำแหน่ง ปลัดองค์การบริหารส่วนตำบลบ้านเป่า

ลงชื่อ อนุมัติ

(นางนวลปรางค์ พวงไธสง)

ตำแหน่ง นายกองค์การบริหารส่วนตำบลบ้านเป่า

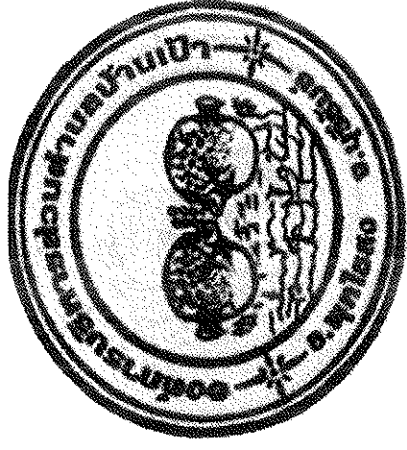

องค์การบริหารส่วนตำบลบ้านเป้า

โครงการ ก่อสร้างระบบระบายน้ำไร้ท่อ (ระบบขนานการนำที่ดินแบบปิด)

(สายบ้าน ผอ.ประหยัด - บ้านนางเสาร์)

สถานที่ก่อสร้าง

บ้านหนองบัวรอง หมู่ที่ ๑

ตำบลบ้านเป้า อำเภอบัวไร่ จังหวัดบุรีรัมย์



องค์การบริหารส่วนตำบลบ้านเป้า
อำเภอพุทไธสง จังหวัดบุรีรัมย์

ชื่อโครงการ

แบบ รางระบายน้ำไร้ท่อ
(ระบบธนาคารน้ำใต้ดินแบบปิด)

สถานที่ก่อสร้าง

บ้านหนองบัวรอง หมู่ที่ ๑
(สายบ้าน ตอ.ประหัด - บ้านนางเสาร)

ผู้สำรวจ/เขียนแบบ

(นายศุภสิทธิ์ ประภาสโนบล)
นายช่างโยธา ชำนาญงาน

ผู้เห็นชอบ

(นางฉวีวรรณ อุดโรสง)
ปลัดองค์การบริหารส่วนตำบลบ้านเป้า

ผู้อนุมัติ

(นางवलปรางค์ พวงโรสง)
นายกองค์การบริหารส่วนตำบลบ้านเป้า

แบบเลขที่

แผ่นที่

วัน/เดือน/ปี

จำนวน

จุดสิ้นสุดโครงการ
Sta 0.529

จุดเริ่มต้นโครงการ
Sta 0.000





องค์การบริหารส่วนตำบลบ้านเป้า

อำเภอพุทไธสง จังหวัดบุรีรัมย์

ชื่อโครงการ

แบบ รงระบบน้ำไร้ท่อ

(ระบบธนาคารน้ำใต้ดินแบบปิด)

สถานที่ก่อสร้าง

บ้านหนองบัวรอง หมู่ที่ ๑

(ตำบล ผอ.ประหัต - บ้านนางเสด็จ)

ผู้สำรวจ/เขียนแบบ

(นายศุภสิทธิ์ ประสาทรัมย์)

นายช่างโยธาชำนาญงาน

ผู้เห็นชอบ

(นางฉวีวรรณ อุดโรตง)

ปลัดองค์การบริหารส่วนตำบลบ้านเป้า

ผู้อนุมัติ

(นางนวลประคัล พวงโรตง)


นายกองค์การบริหารส่วนตำบลบ้านเป้า

แบบเลขที่


แผ่นที่

วัน/เดือน/ปี

จำนวน

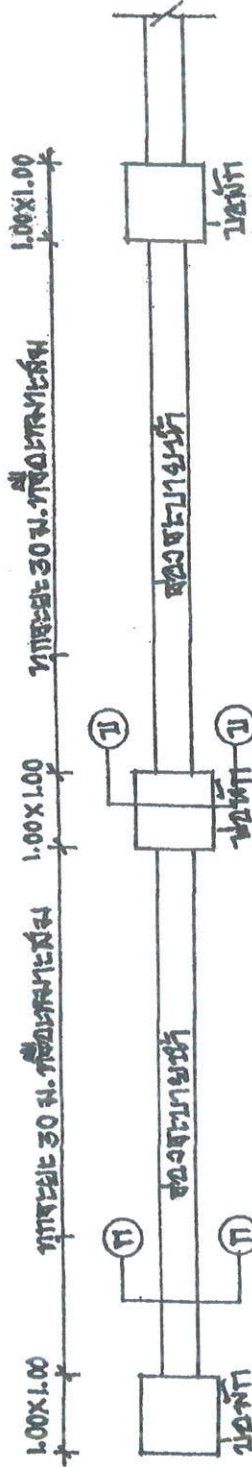

แบบแปลน
NTS.

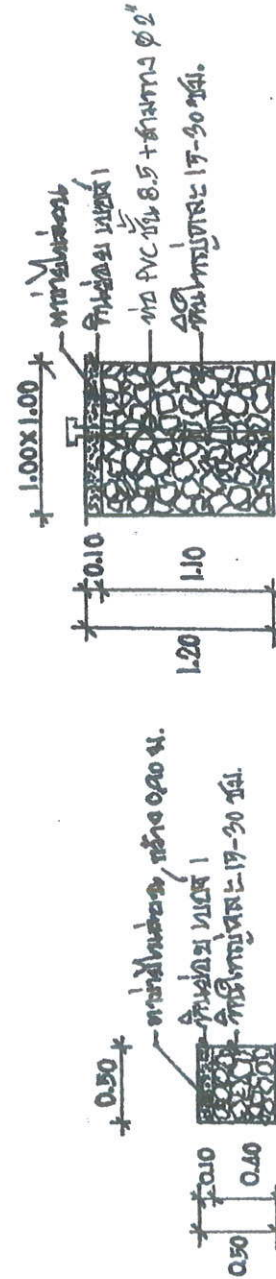

แบบตัด
1:30

แบบตัด (ก) (ช่องระบายน้ำ)
1:30