

**สรุปผลการประมาณราคาค่าก่อสร้างทาง**  
**องค์การบริหารส่วนตำบลบ้านเป้า อำเภอพุทไธสง จังหวัดบุรีรัมย์**

ปร.5

กลุ่มงาน/งาน งานทาง  
 โครงการ ก่อสร้างถนนคอนกรีตเสริมเหล็ก ชื่อสายทาง ที่นายไสว - ถนน ทล. 2061  
 ขนาดโครงการ กว้าง 4.00 เมตร ยาว 75.00 เมตร หนา 0.15 เมตร พื้นที่คอนกรีตรวม 300.00 ตร.ม.  
 สถานที่ก่อสร้าง บ้านดอนกลาง หมู่ที่ 3 ตำบลบ้านเป้า อำเภอพุทไธสง จังหวัดบุรีรัมย์  
 ประมาณการตามแบบ ปร.4 จำนวน 1 แผ่น ตามแบบเลขที่ อบต.บป.ท-003  
 ประมาณราคาวันที่ 20 กรกฎาคม 2563 ราคาน้ำมันดีเซล 22.61 บาท/ลิตร

ลำดับที่	รายการ	คำนวณต้นทุน(บาท)	Factor F	ค่าก่อสร้าง(บาท)	หมายเหตุ
1	ประเภทงาน				เงื่อนไข (ปกติ)
	- ค่าต้นทุนงานก่อสร้างทาง	110,605.96	1.3624	150,689.55	- เงินล่วงหน้าจ่าย 0 % - เงินประกันผลงานหัก 0 % - ดอกเบี้ยเงินกู้ 6 % - ภาษีมูลค่าเพิ่ม 7 %
	(ป้ายโครงการ 1 ป้าย รวมอยู่ในค่า				
	Factor F)				พื้นที่ปกติ
สรุป	รวมค่าก่อสร้างเป็นเงินทั้งสิ้น			150,689.55	
	คิดเป็นราคาค่าก่อสร้างประมาณ (ปรับลด)			<b>150,600.00</b>	
	ตัวอักษร	(-หนึ่งแสนห้าหมื่นหกร้อยบาทถ้วน-)			

- คณะกรรมการกำหนดราคากลางได้ตรวจสอบแล้ว

ลงชื่อ.....ประธานกรรมการ

(นางฉวีวรรณ อุคไชสง)

ปลัดองค์การบริหารส่วนตำบลบ้านเป้า

ลงชื่อ.....เห็นชอบ

(นางฉวีวรรณ อุคไชสง)

ปลัดองค์การบริหารส่วนตำบลบ้านเป้า

ลงชื่อ.....กรรมการ

(นางศุภกมลวรรณ อุคไชสง)

นักวิชาการคลังชำนาญการ

ลงชื่อ.....อนุมัติ

(นางนวลปรากฏ พวงไชสง)

นายกองค์การบริหารส่วนตำบลบ้านเป้า

ลงชื่อ.....กรรมการ

(นางสาวศุภเนตร ลุนละวงษ์)

เจ้าพนักงานธุรการ ปฏิบัติงาน

แบบสรุปราคากลางงานก่อสร้างทาง

โครงการ ก่อสร้างถนนคอนกรีตเสริมเหล็ก ชื่อสายทาง ที่นายไสว - ถนน ทล. 2061

ขนาดโครงการ กว้าง 4.00 เมตร ยาว 75.00 เมตร หนา 0.15 เมตร พื้นที่คอนกรีตรวม 300.00 ตร.ม.

สถานที่ก่อสร้าง บ้านดอนกลาง หมู่ที่ 3 ตำบลบ้านเป้า อำเภอพุทไธสง จังหวัดบุรีรัมย์

ประมาณราคาโดย นายศรันช์ ประภาสโนบล แบบเลขที่ อบต.บป.ท-003

ประมาณราคาวันที่ 20 กรกฎาคม 2563 ราคาน้ำมันดีเซล 22.61 บาท/ลิตร

ที่	รายการ	หน่วย	ปริมาณ	ราคาต่อหน่วย	ราคาทุน	FN	ราคาต่อหน่วย x FN	ราคากลาง
1	งานรื้อผิวจราจรเดิม							
	- งานรื้อผิวจราจร คสล.(ขนทิ้ง)	ตร.ม.	-					
2	งานดิน							
	- งานปรับแก้ตั้งพื้นที่ทางเดิม	ตร.ม.	337.50	3.41	1,150.88	1.3624	4.65	1,567.95
	- งานดินขุด ดัดดินคันทาง	ลบ.ม.	-					
3	งานรองพื้นทาง							
	- งานทรายหยาบรองพื้น	ลบ.ม.	15.00	294.00	4,410.00	1.3624	400.55	6,008.18
	- งานพื้นทางหินคลุก บดทับแน่นเครื่องจักรเบา	ลบ.ม.	-					
4	งานผิวทางและไหล่ทาง							
	- งานผิวทางคอนกรีตเสริมเหล็ก หนา 0.15 ม.	ตร.ม.	300.00	341.83	102,549.00	1.3624	465.71	139,712.76
	- EXPANSION JOINT (รอยต่อเพื่อขยายตัว)	เมตร	4.00	110.90	443.60	1.3624	151.09	604.36
	- CONTRACTION JOINT (รอยต่อเพื่อหดตัว)	เมตร	24.00	85.52	2,052.48	1.3624	116.51	2,796.30
	- LONGITUDINAL JOINT (รอยต่อตามยาว)	เมตร	-					
	- งานไหล่ทางถูกรัง	ลบ.ม.	-					
5	งานเบ็ดเตล็ด							
	5.1 งานระบบระบายน้ำ							
	- ท่อกลม คสล. ชั้น 3 ขนาด Ø 0.30 ม.+ขานแนว	ท่อน	-					
	- งานบ่อพักสำเร็จรูปพร้อมฝาปิดเหล็กตะแกรง	ชุด	-					
	5.2 งานป้ายโครงการ							
	- ป้ายประชาสัมพันธ์โครงการ (ป้ายเหล็ก)	ป้าย	1.00					
	รวมค่าต้นทุนงานก่อสร้างทาง (1)				110,605.96			
	ค่า Factor F (2)					1.3624		
	รวมค่าก่อสร้างเป็นเงินทั้งสิ้น (1 x 2)							150,689.55
	คิดเป็นเงินประมาณ							150,600.00

ลงชื่อ.....ผู้ประมาณราคา

(นายศรันช์ ประภาสโนบล)

นายช่างโยธา ชำนาญงาน




แบบ โครงการก่อสร้างถนนคอนกรีตเสริมเหล็ก


อบต. บ้านเป้า อำเภอพุทธศถสง จังหวัดบุรีรัมย์  
๗1-003

(สาย 31544 ทล. 2081-ทางหลวง 162)


รายละเอียด ตามแบบที่ อบต.บ้านเป้ากำหนด

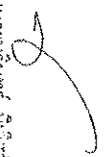  
นายวิวัฒน์ ติสรัตน์  
วิศวกรโยธา  
๗๕๑๗๕



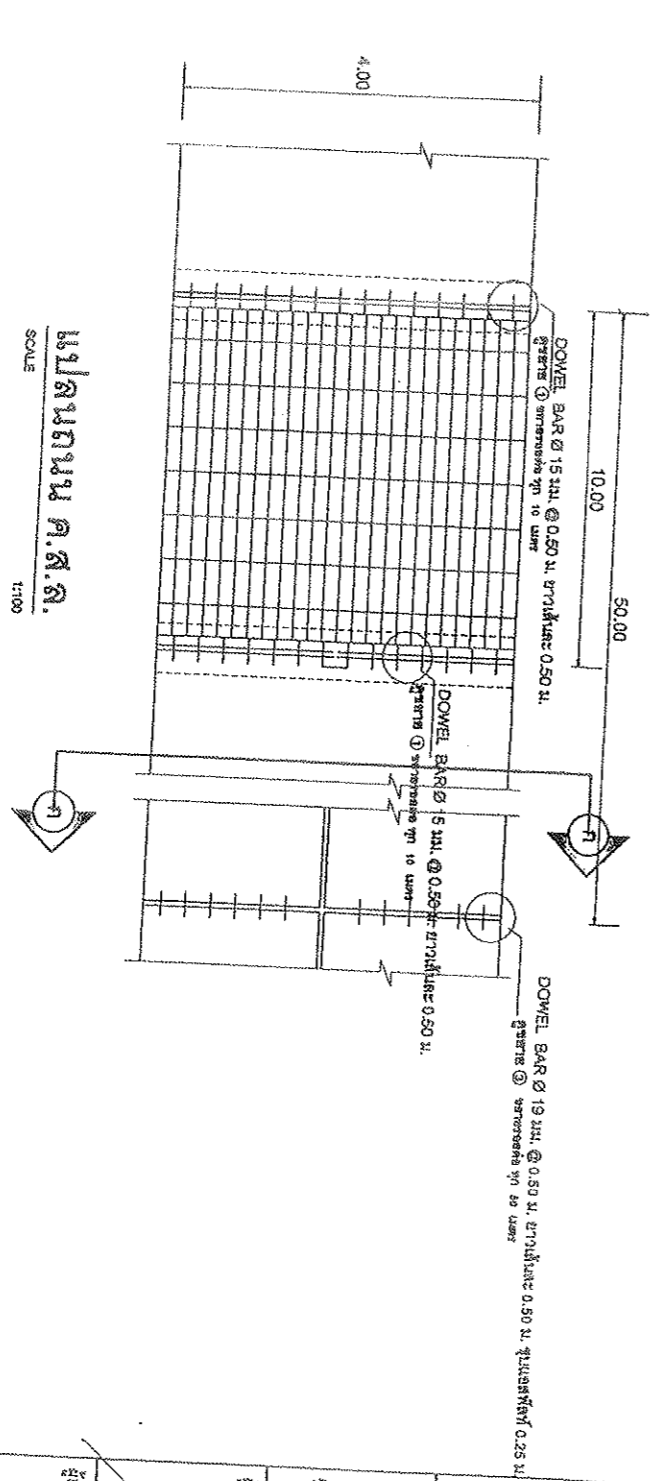

แปลนถาด ค.ส.ล.  
SCALE 1:100

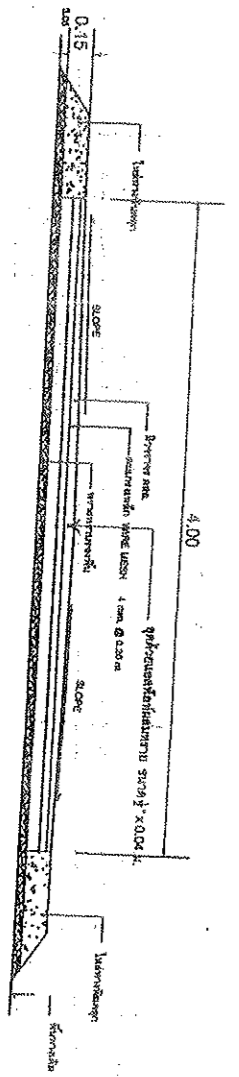

รูปตัด ก - ก  
SCALE 1:50























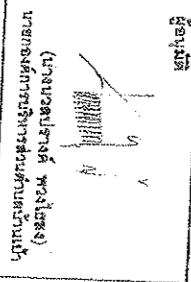



หมายเลขที่	หน้า
ทว-002	3
วันที่พิมพ์	จำนวน

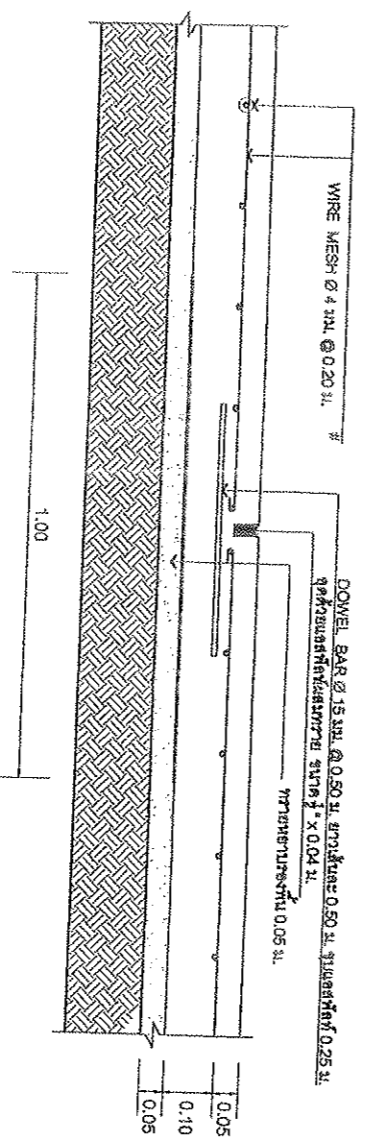

ขยาย 1  
SCALE 1:10  
ขยายรอยต่อ ทุก 10 เมตร

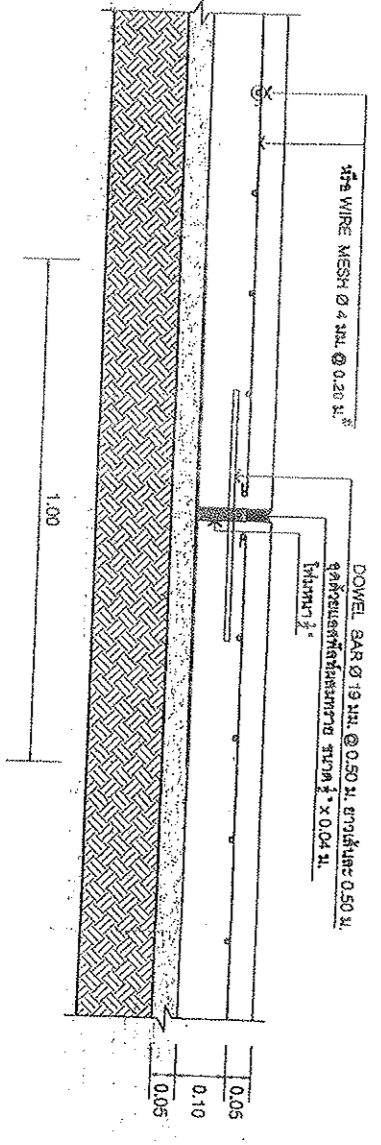


ขยาย 3  
SCALE 1:10  
ขยายรอยต่อ ทุก 50 เมตร





# แบบแปลนประสาสัมพันธโครงการก่อสร้าง

แปลน 1:100

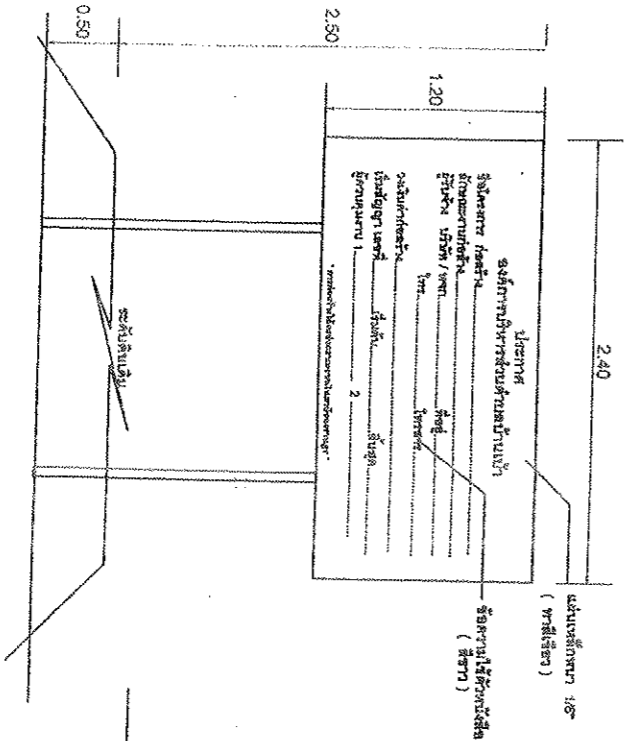

รูปด้านหน้า 1:100

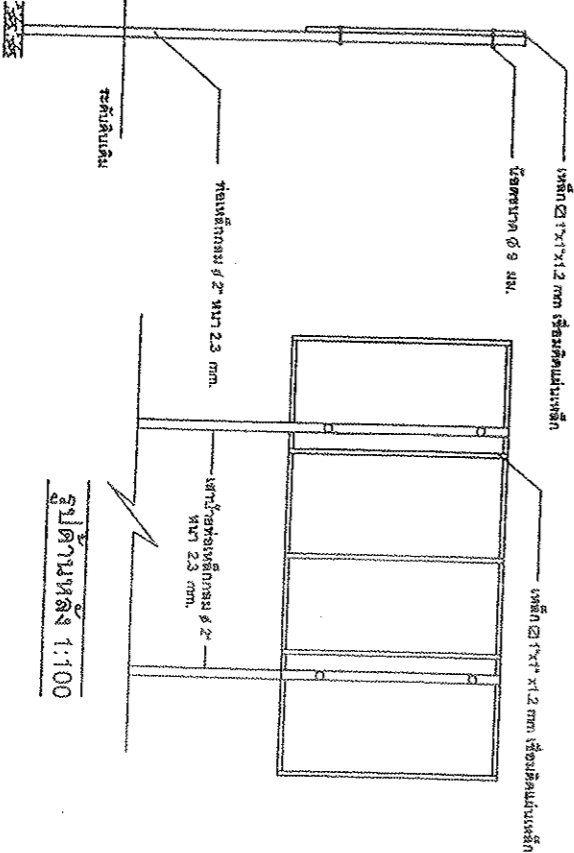

รูปด้านข้าง 1:100

รูปด้านหลัง 1:100

**รายการประกอบแบบ**  
 1. เสาเหล็กขนาด 2" หน้า 2.3 มม.  
 2. ฝาปิดเหล็ก









